


1 Widok 3D 1

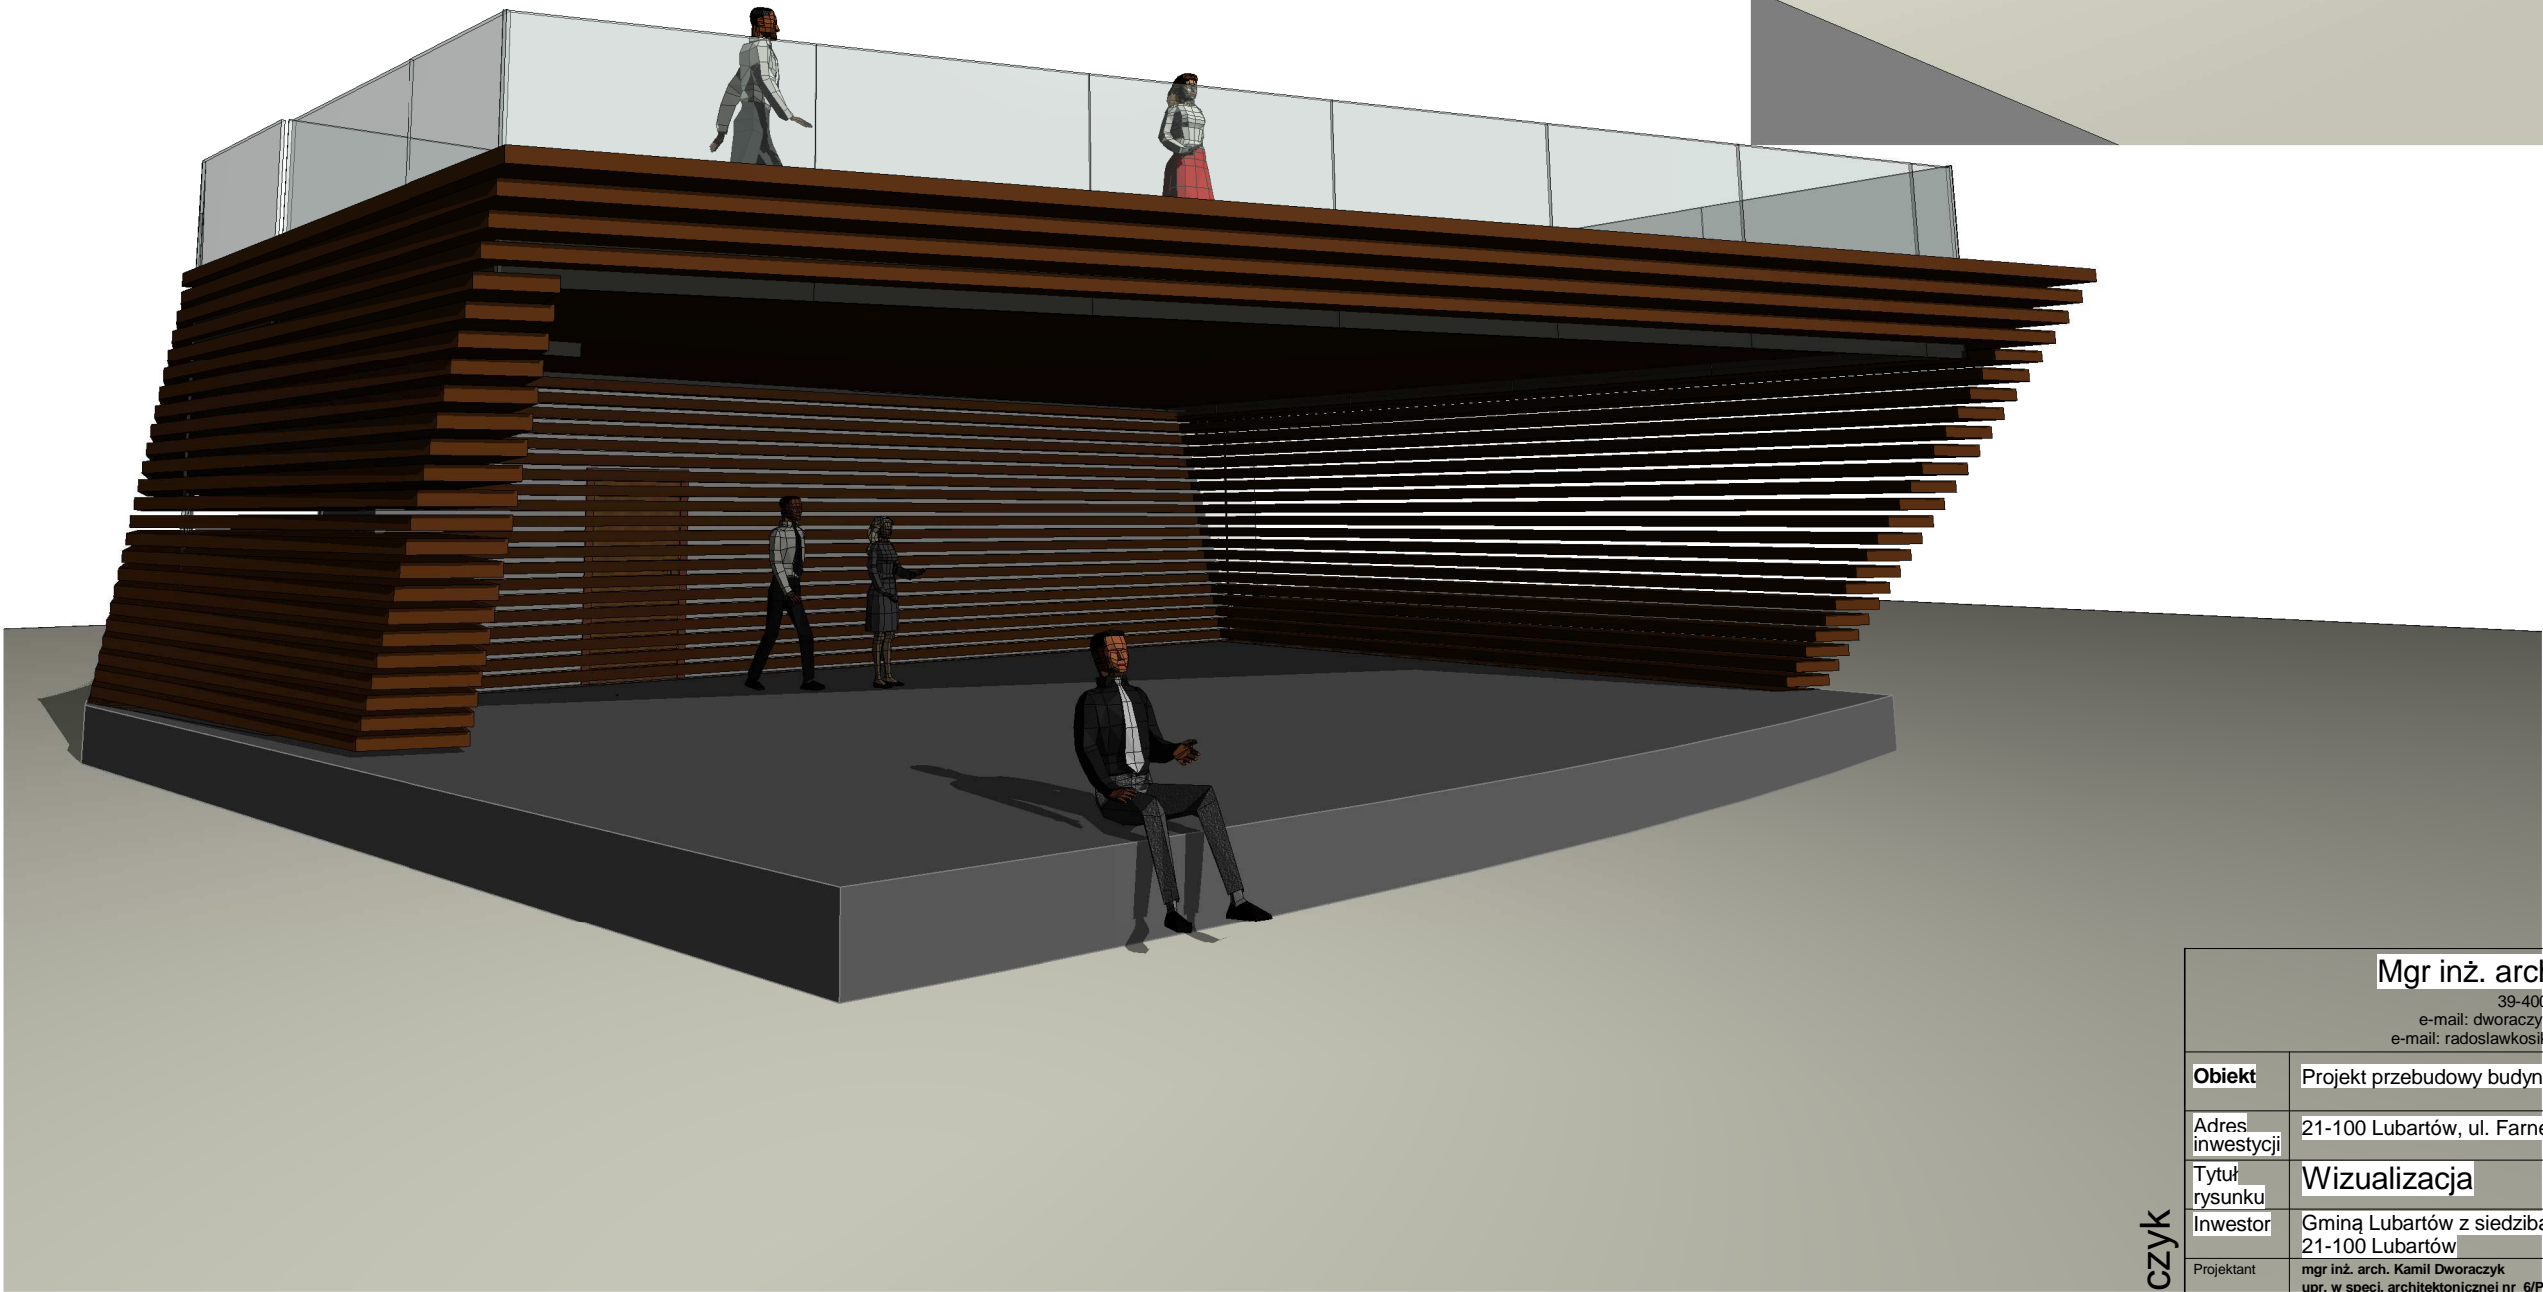

2 Widok 3D 4

Mgr inż. arch. Kamil Dworaczyk 39-400 Tarnobrzeg, Al. Warszawska 170D e-mail: dworaczykkamil@gmail.com, tel. 600 505 918 e-mail: radoslawkosikowski@gmail.com, tel. 512 315 710	
Obiekt	Projekt przebudowy budynku
Adres inwestycji	21-100 Lubartów, ul. Farnej 4 działka nr 542. obręb 7
Tytuł rysunku	Wizualizacja
Inwestor	Gminą Lubartów z siedzibą w Lubartowie, ul. Jana Pawła II12, 21-100 Lubartów
Projektant	mgr inż. arch. Kamil Dworaczyk upr. w specj. architektonicznej nr 6/PKOKK/2014
Sprawdzający	mgr inż. arch. Radosław Kosikowski upr. w specj. architektonicznej nr 101/LBOKK/2012
Stadium	Projekt koncepcyjny
Data 07/07/17	
Skala	

Dworaczyk
Architektura