




Widok 3D 6

1



Widok 3D 8

3

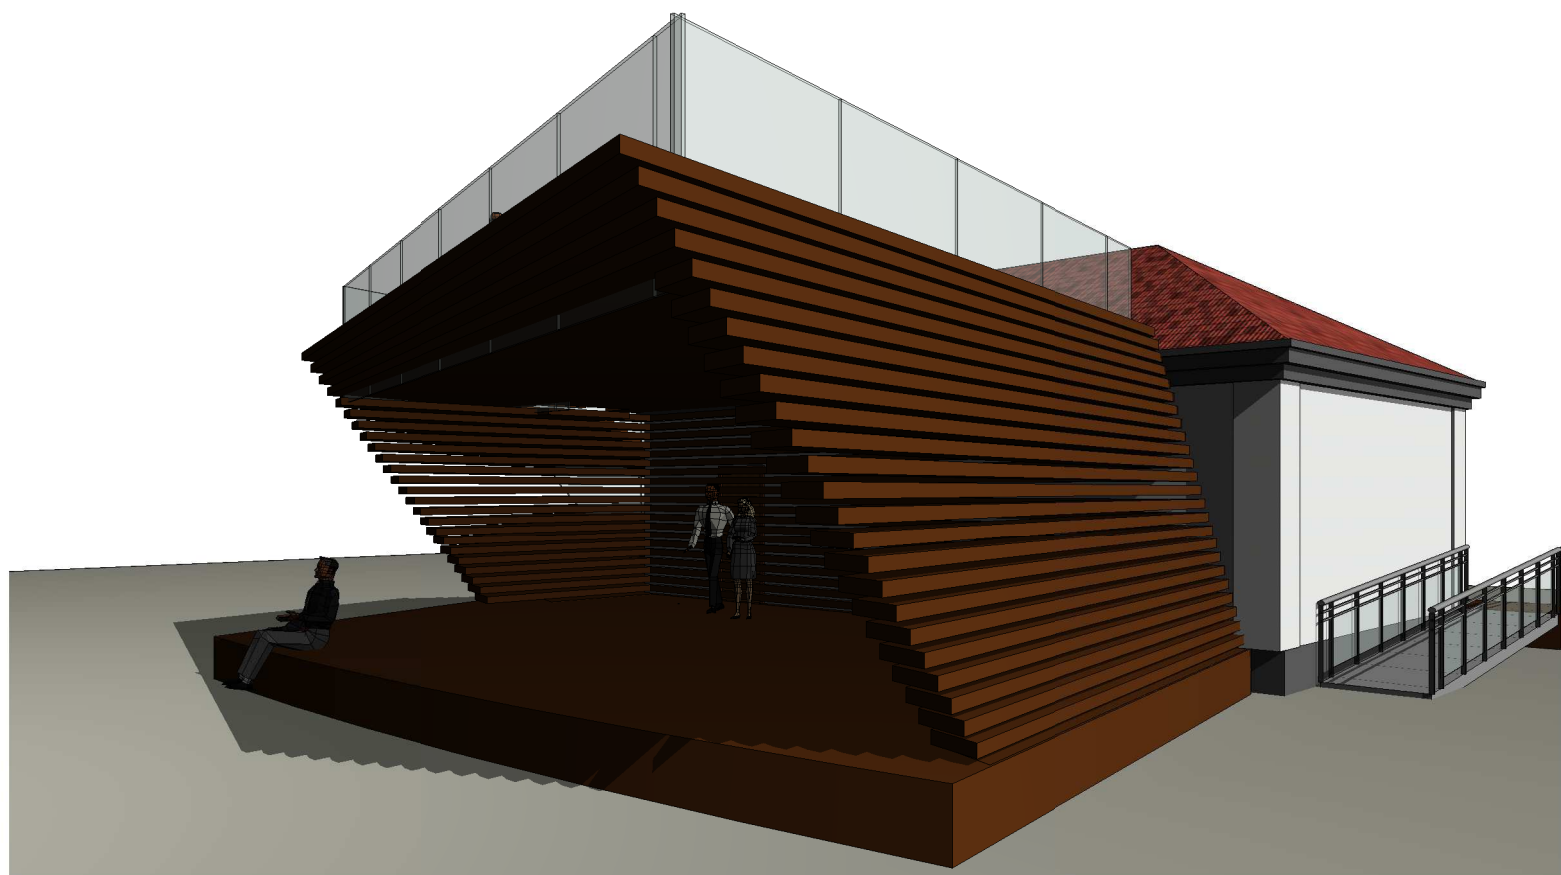

Widok 3D 7

2

Dworaczyk
architektura

Mgr inż. arch. Kamil Dworaczyk 39-400 Tarnobrzeg, Al. Warszawska 170D e-mail: dworaczykkamil@gmail.com, tel. 600 505 918 e-mail: radoslawkosikowski@gmail.com, tel. 512 315 710		
Obiekt	Projekt przebudowy budynku	
Adres inwestycji	21-100 Lubartów, ul. Farnej 4 działka nr 542. obręb 7	
Tytuł rysunku	Wizualizacja	
Inwestor	Gminą Lubartów z siedzibą w Lubartowie, ul. Jana Pawła II12, 21-100 Lubartów	
Projektant	mgr inż. arch. Kamil Dworaczyk upr. w specj. architektonicznej nr 6/PKOKK/2014	Podpis
Sprawdzający	mgr inż. arch. Radosław Kosikowski upr. w specj. architektonicznej nr 101/LBOKK/2012	Podpis
Stadium	Projekt koncepcyjny	Data 07/07/17
Nr rysunku		Skala