






Rysunek 12 Obszar zdegradowany i rewitalizacji zaprezentowany w skali 1:5000

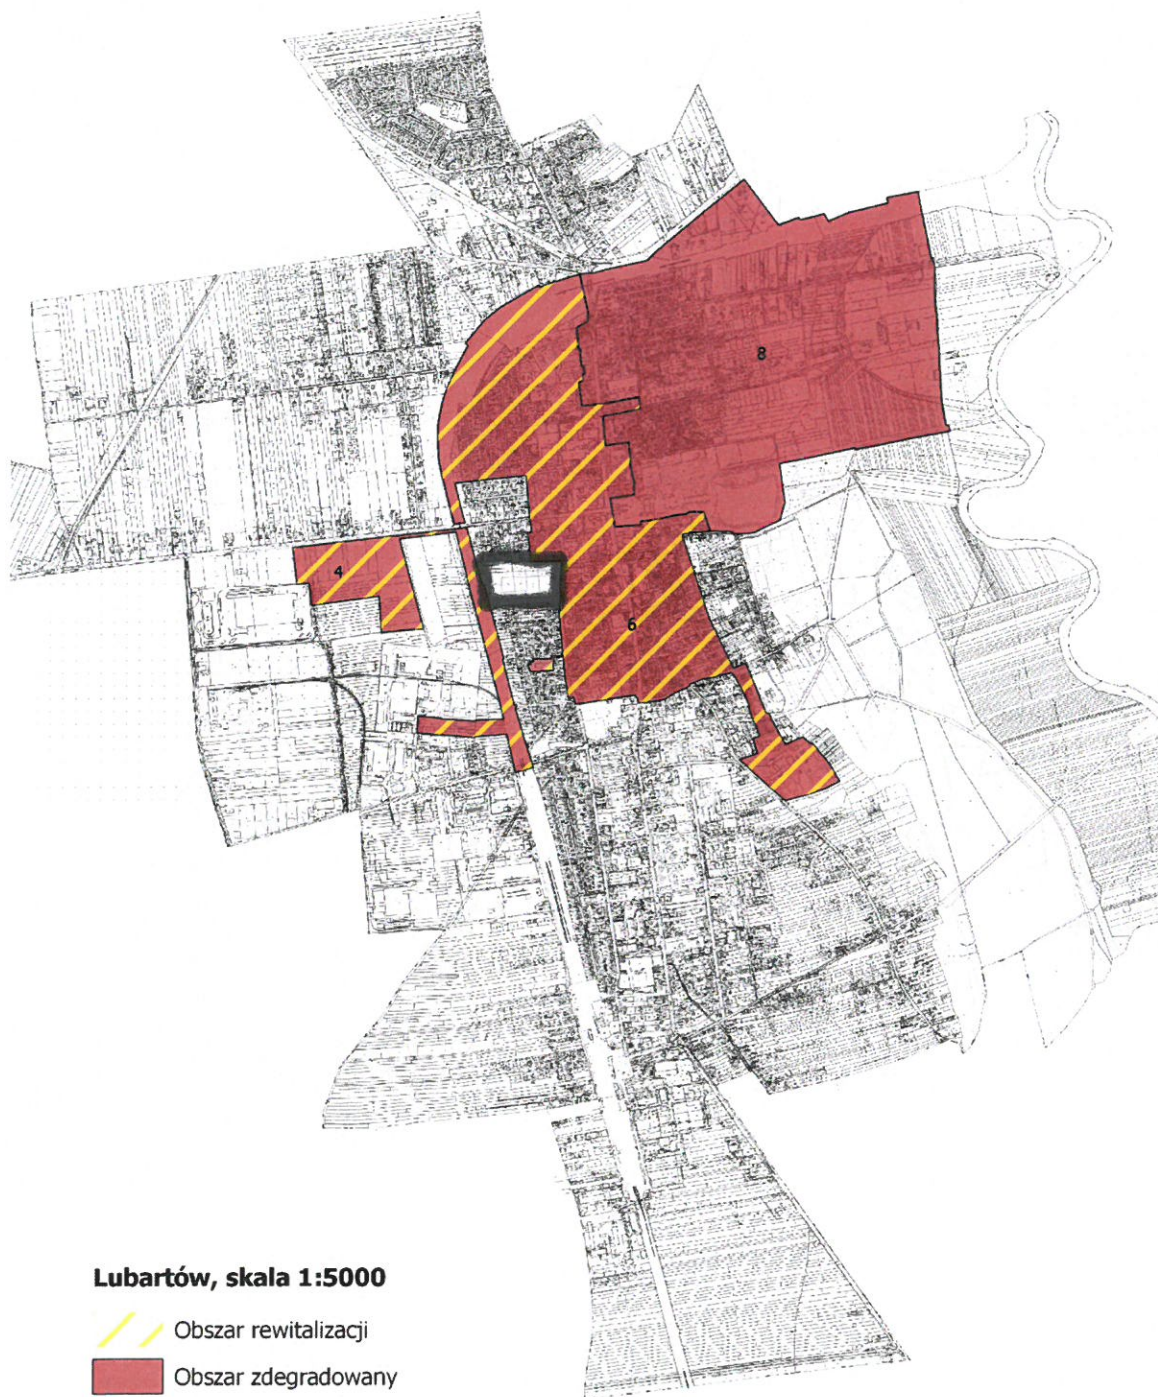

Lubartów, skala 1:5000

-  Obszar rewitalizacji
-  Obszar zdegradowany



*Teren planowany do włączenia do obszaru rewitalizacji*

Źródło: opracowanie własne na podkładzie pozyskanym z Urzędu Miasta Lubartów.

