


1,50
pas ruchu dla rowerów

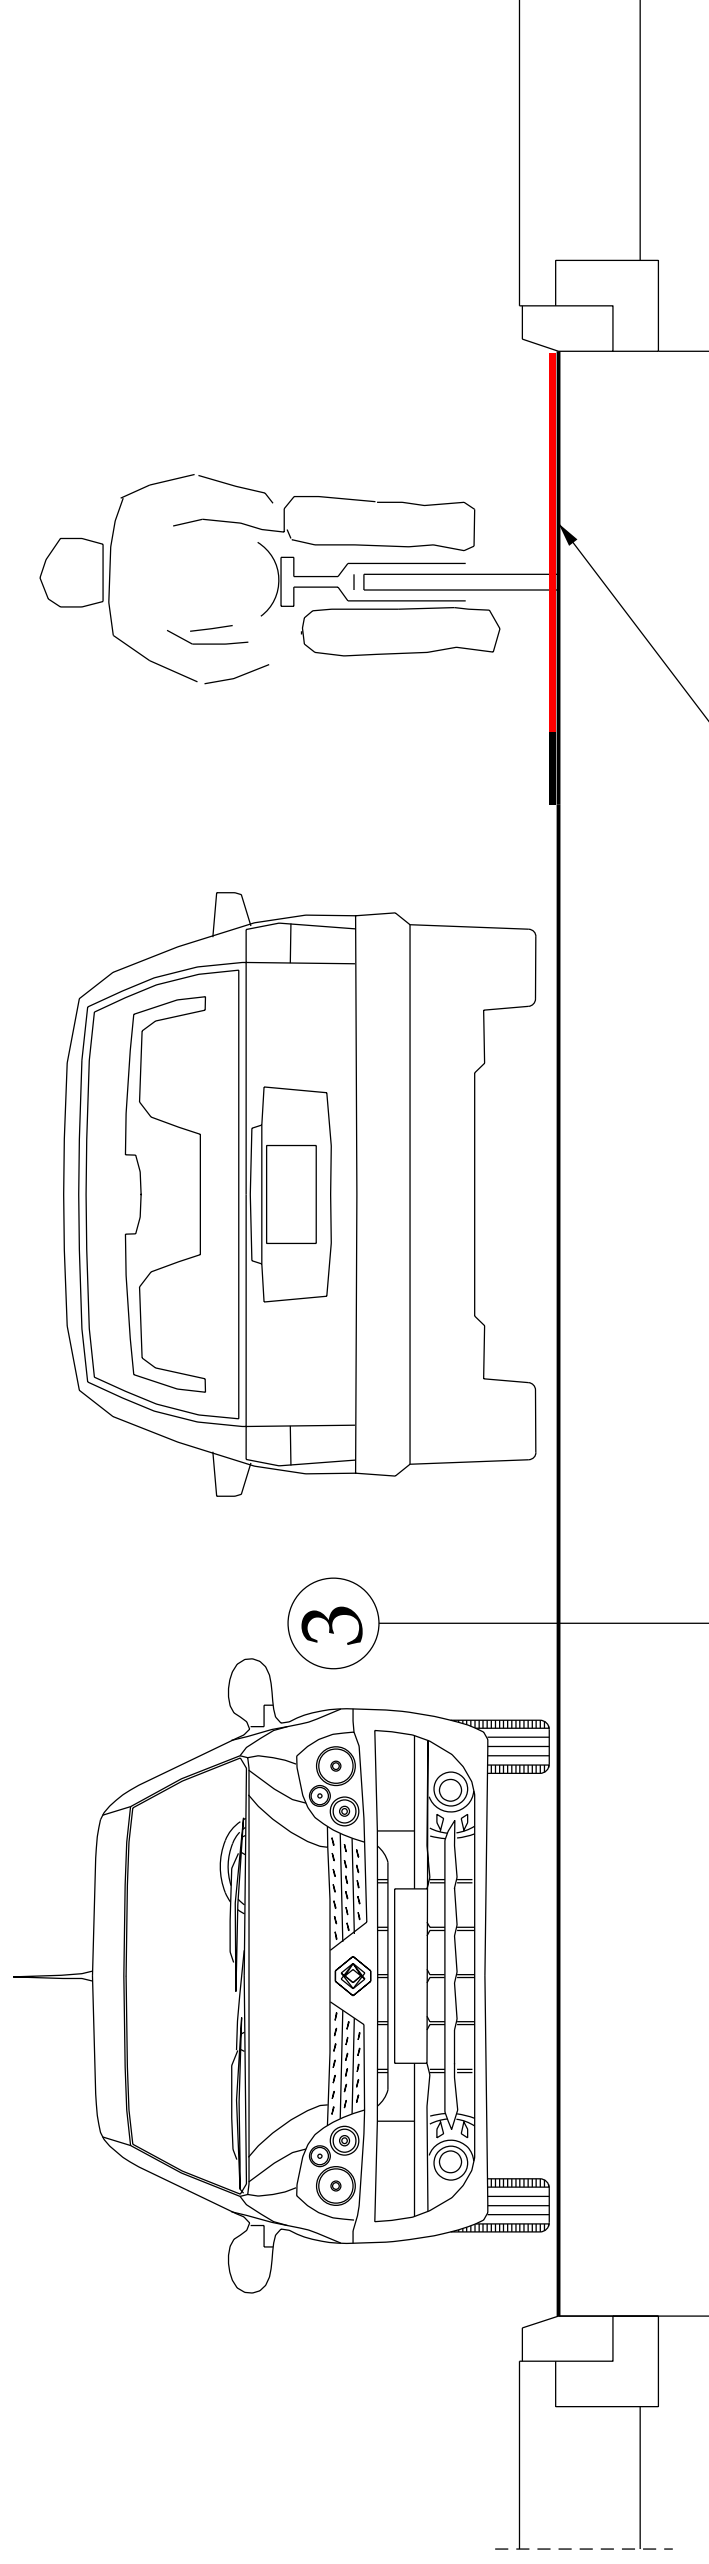

nawierzchnia pomalowana czerwoną farbą

3 istniejąca nawierzchnia jezdni

Zamawiający:	 Miasto Lubartów ul. Jana Pawła II 12 21-100 Lubartów
Wykonawca:	 M&G Consulting Marketing 01-391 Warszawa ul. Anieli Krzywoń 6 lok. 108 tel.: (22) 666 17 29; e-mail: mg.consulting@wp.pl www.mg.consulting.pl
Tytuł opracowania:	KONCEPCJA UKŁADU ŚCIEŻEK ROWEROWYCH W LUBARTOWIE
Podstawa opracowania:	UMOWA nr BZP.272.9.2016 z dnia 2 marca 2016 rok
Tytuł rysunku:	PRZEKRÓJ NORMALNY PRZEZ PAS RUCHU DLA ROWERÓW
Skala:	1:25
Data:	maj 2016
Załącznik nr 2	Rys. 19