





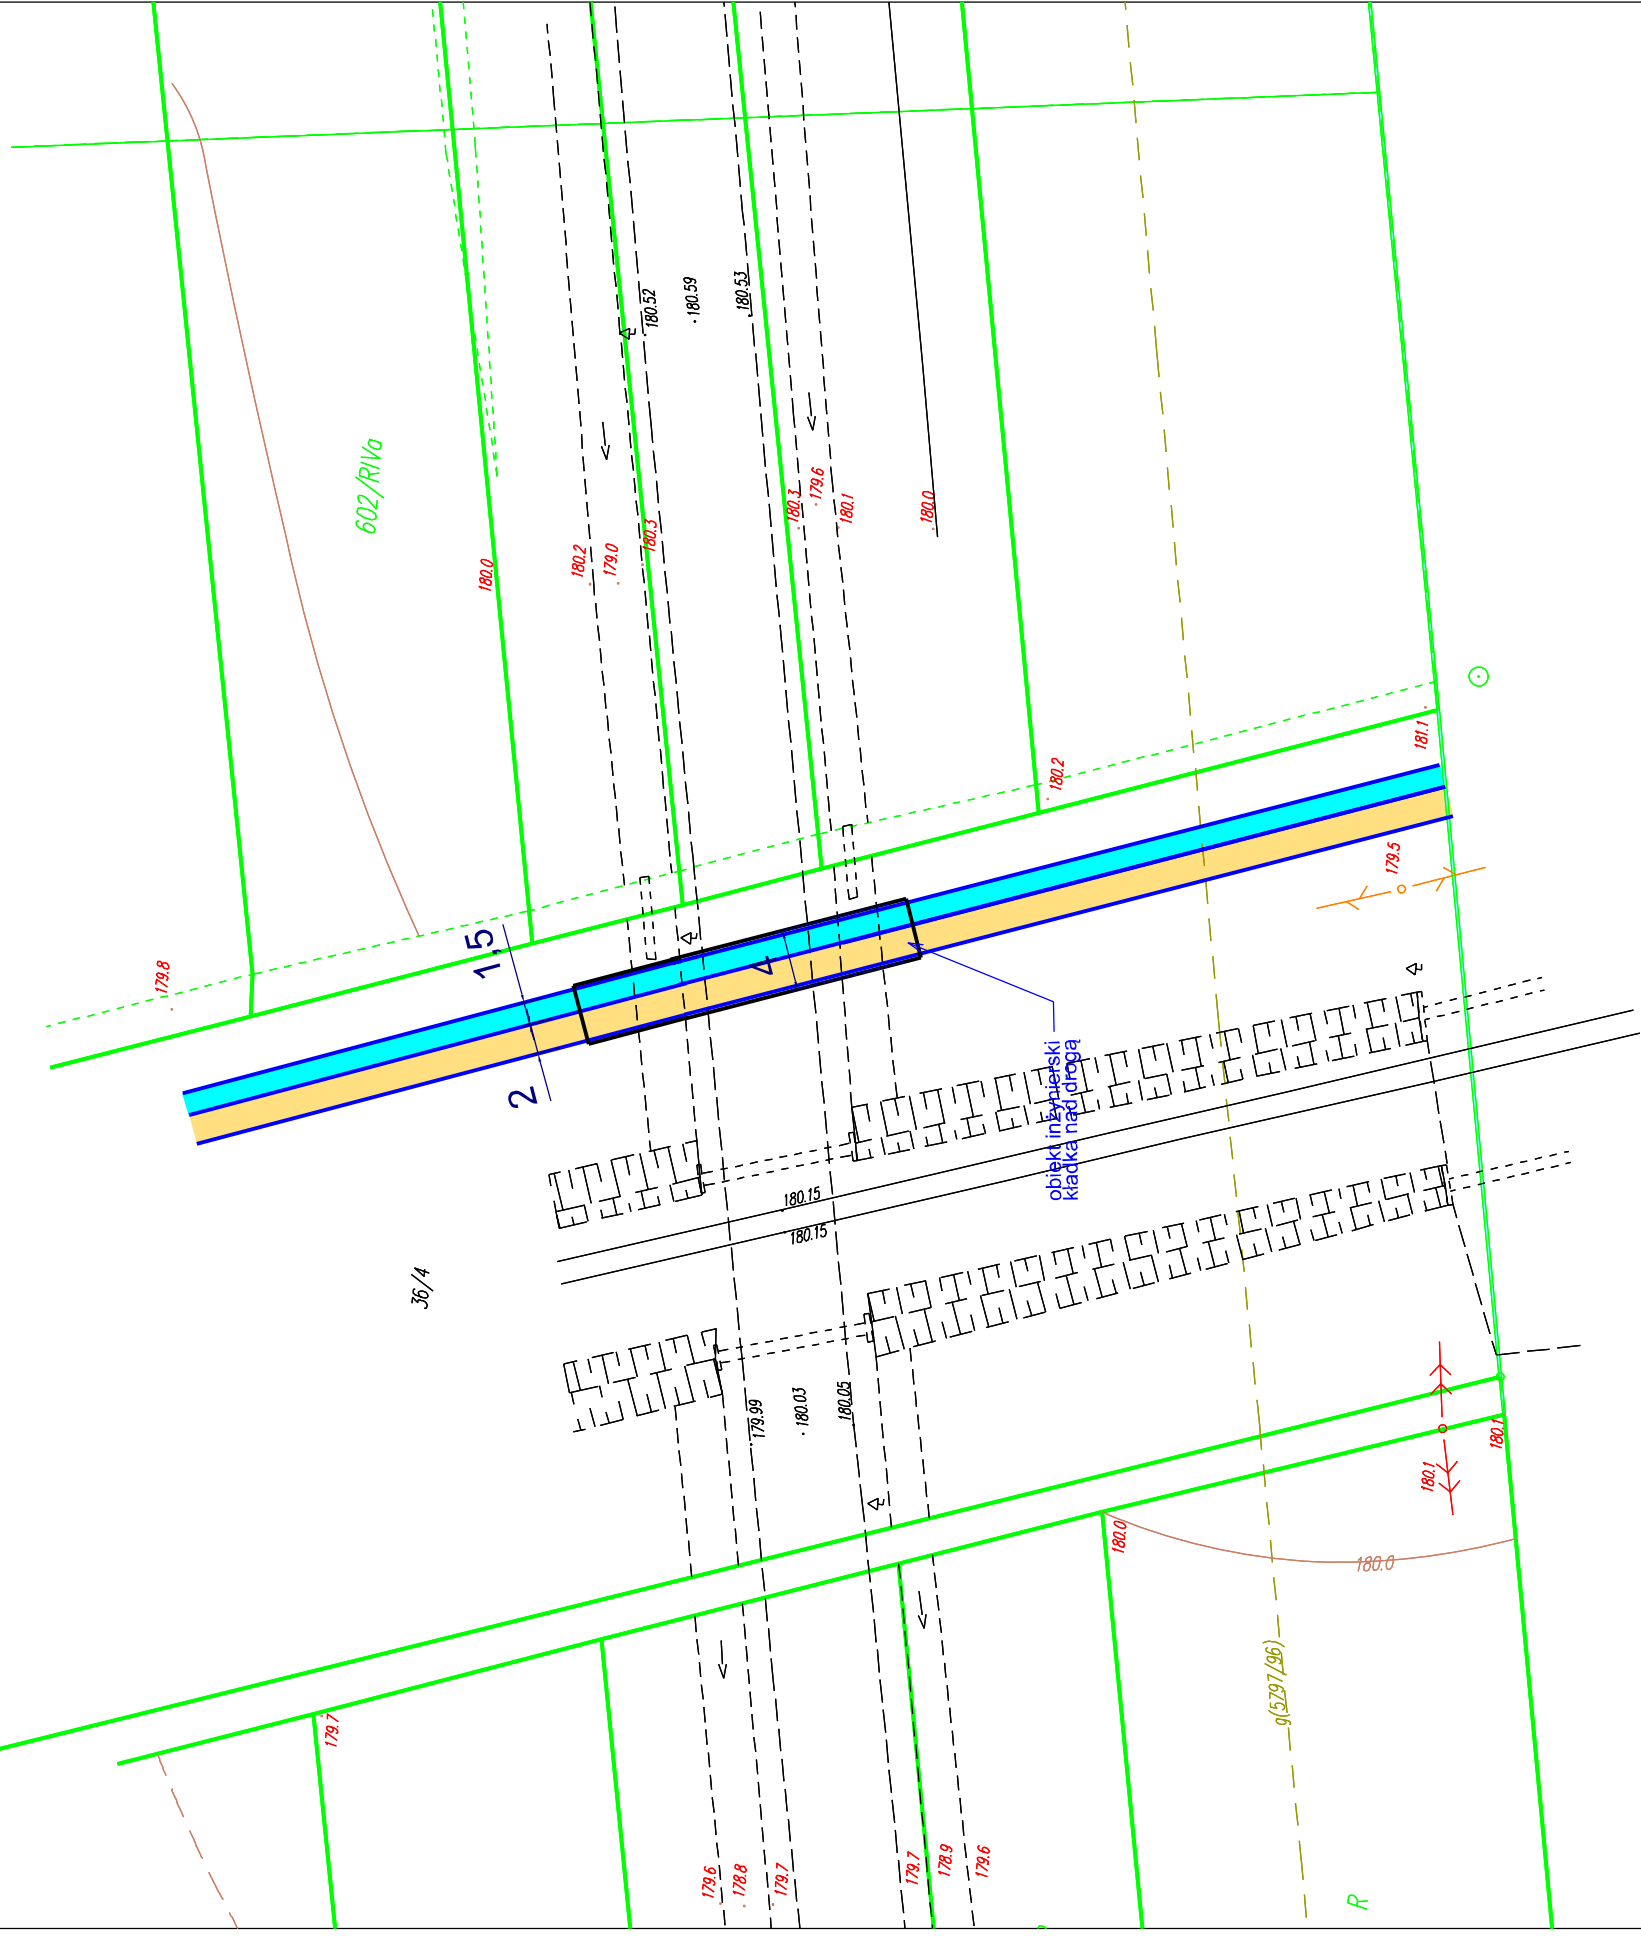


Legenda:

-  - proj. drogi rowerowe
-  - proj. chodnik
-  - proj. ciągi pieszo-rowerowe
-  - proj. krawężnik wtopiony
-  - słup energetyczny lub oświetleniowy do przedstawienia
-  - drzewo do przesadzenia lub wycinki



Zamawiający:	 Miasto Lubartów ul. Jana Pawła II 12 21-100 Lubartów
Wykonawca:	 M&G Consulting Marketing 01-391 Warszawa ul. Anieli Krzywoń 6 lok. 108 tel.: (22) 666 17 29; e-mail: mg.consulting@wp.pl www.mg.consulting.pl
Tytuł opracowania:	KONCEPCJA UKŁADU ŚCIEŻEK ROWEROWYCH W LUBARTOWIE
Podstawa opracowania:	UMOWA nr BZP.272.9.2016 z dnia 2 marca 2016 rok
Tytuł rysunku:	PLANOWANY USZCZEGÓLOWIONY PRZEBIEG TRASY ROWEROWEJ
Skala:	1:500
Data:	maj 2016
Załącznik nr 2	Rys. 6A