

# ZMIANA MIEJSCOWEGO PLANU ZAGOSPODAROWANIA PRZESTRZENNEGO MIASTA LUBARTÓW




SKALA 1:1000




Załącznik nr. 1.12a do Uchwały Nr...../...../2023  
Rady Miasta Lubartów z dnia ..... 2023 r.

## USTALENIA ZMIANY PLANU

	GRANICA OBSZARU OBJĘTEGO ZMIANĄ PLANU
	LINIA ROZGRANICZAJĄCA TERENY O RÓŻNYM PRZEZNACZENIU LUB RÓŻNYCH ZASADACH ZAGOSPODAROWANIA
	NIEPRZEKACZALNA LINIA ZABUDOWY
	TEREN ZABUDOWY MIESZKANIOWEJ JEDNORODZINNEJ / USŁUGOWEJ

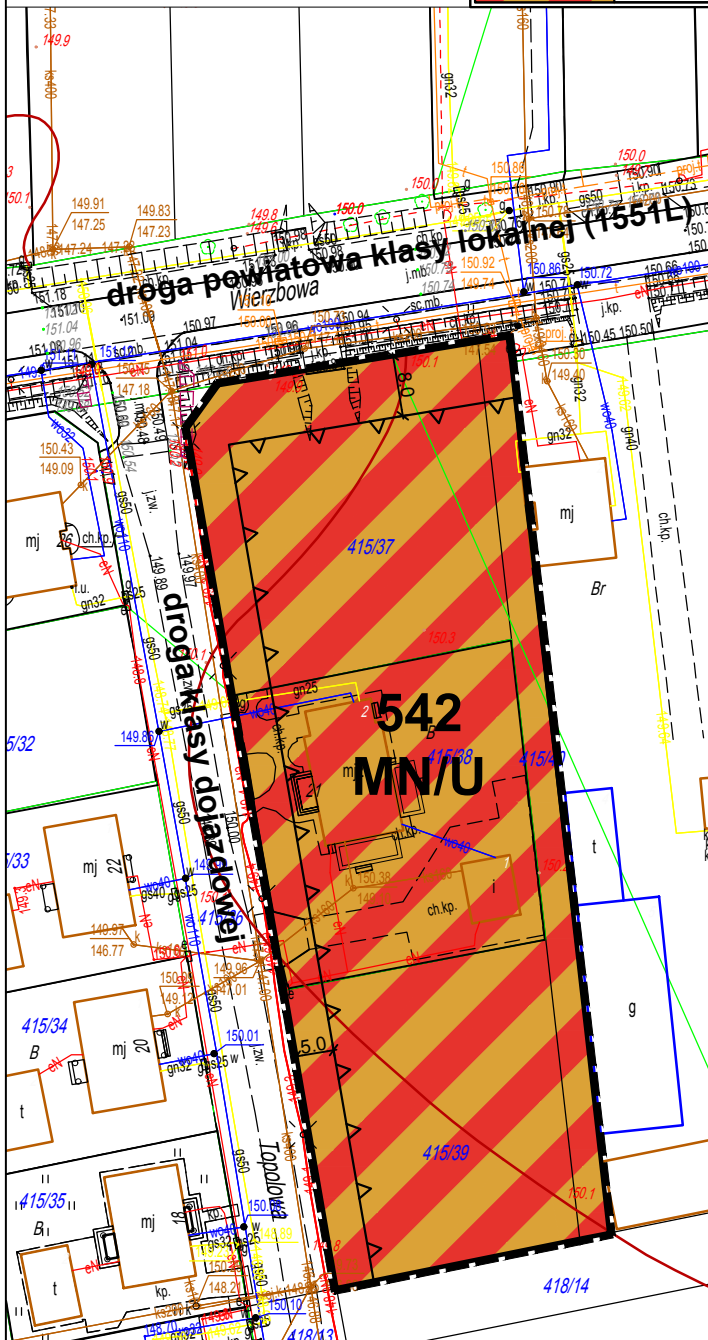

Wyrys ze Studium uwarunkowań i kierunków zagospodarowania przestrzennego miasta Lubartów (Uchwała Nr VII/45/2019 Rady Miasta Lubartów z dnia 12 kwietnia 2019 r.)

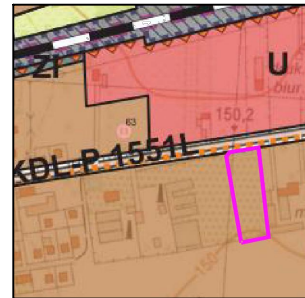

## LEGENDA

- GRANICA OBSZARU OBJĘTEGO ZMIANĄ PLANU
- MN/U TEREN ZABUDOWY MIESZKANIOWEJ (JEDNORODZINNEJ) I USŁUGOWEJ
- U TEREN ZABUDOWY USŁUGOWEJ I RZEMIEŚNICZEJ
- ZŁ TEREN ZIELENI DOLINY RZECZNEJ
- KK TEREN KOMUNIKACJI KOLEJOWEJ
- KDL TEREN DROGI PUBLICZNEJ: DROGA LOKALNA
- LINIE ROZGRANICZAJĄCE TERENU
- SZLAK TURYSTYCZNY
- DROGA ROWEROWA
- DROGA DO PRZEWOZU MATERIAŁÓW NIEBEZPIECZNYCH
- LINIA WRAZ Z PRZYSTANKIEM KOLEJOWYM
- TERENY ZAMKNIĘTE
- WIELOFUNKCYJNA STREFA ŚRÓDMIEJSKA