

# ZMIANA MIEJSCOWEGO PLANU ZAGOSPODAROWANIA PRZESTRZENNEGO MIASTA LUBARTÓW

Załącznik nr. 1.13a do Uchwały Nr...../...../2023 Rady Miasta Lubartów z dnia ..... 2023 r.




SKALA 1:1000



## USTALENIA ZMIANY PLANU

	GRANICA OBSZARU OBJĘTEGO ZMIANĄ PLANU
	LINIA ROZGRANICZAJĄCA TERENY O RÓŻNYM PRZEZNACZENIU LUB RÓŻNYCH ZASADACH ZAGOSPODAROWANIA
	NIEPRZEKRACZALNA LINIA ZABUDOWY
	TEREN ZABUDOWY MIESZKANIOWEJ JEDNORODZINNEJ / USŁUGOWEJ
<b>ELEMENTY INFORMACYJNE:</b>	
	ZASIĘG UDOKUMENTOWANEGO ZŁOŻA SUROWCÓW SKALNYCH (ZŁOŻE LUBARTÓW) - WYŁĄCZONEGO Z EKSPLOATACJI

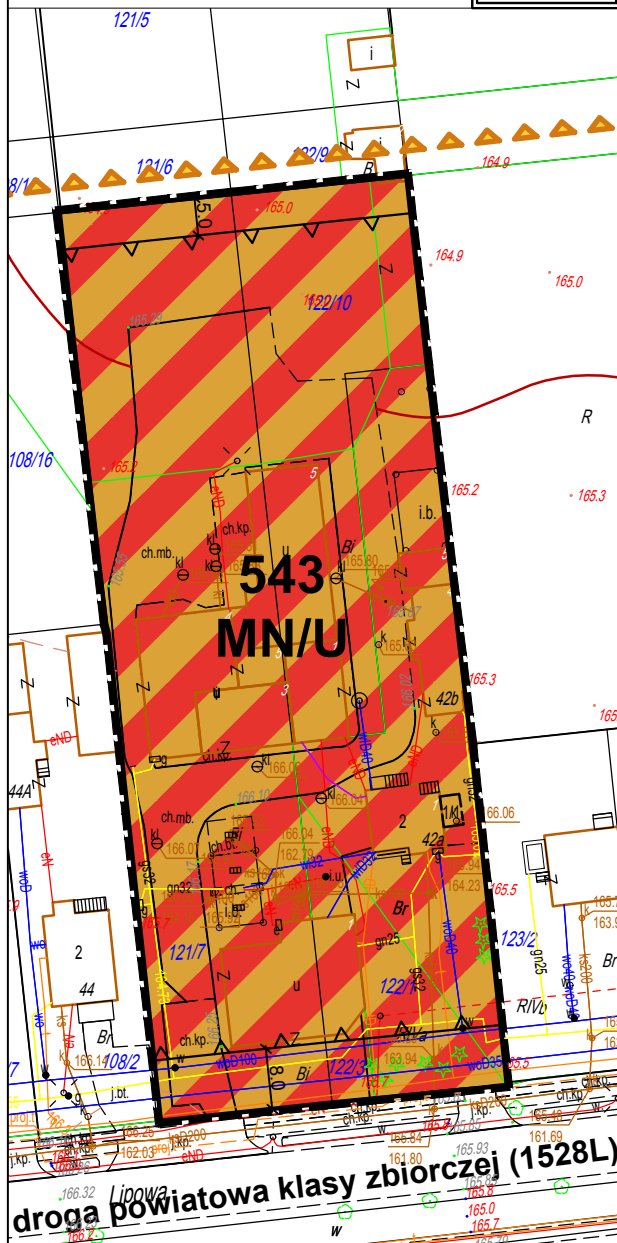

Wyrys ze Studium uwarunkowań i kierunków zagospodarowania przestrzennego miasta Lubartów (Uchwała Nr VII/45/2019 Rady Miasta Lubartów z dnia 12 kwietnia 2019 r.)



## LEGENDA

- GRANICA OBSZARU OBJĘTEGO ZMIANĄ PLANU
- TEREN ZABUDOWY MIESZKANIOWEJ (JEDNORODZINNEJ) / USŁUGOWEJ
- TEREN ZABUDOWY PRODUKCYJNEJ, SKŁADÓW, MAGAZYNÓW / USŁUGOWEJ
- TEREN PARKU LEŚNEGO
- TEREN DROGI PUBLICZNEJ: DROGA ZBIORCZA
- LINIE ROZGRANICZAJĄCE TERENU
- SZLAK TURYSTYCZNY
- DROGA ROWEROWA
- UDOKUMENTOWANE ZŁOŻA SUROWCÓW SKALNYCH - WYŁĄCZONE Z EKSPLOATACJI
- GŁÓWNA ALEJA MIEJSKA
- STREFY OCHRONY SANITARNEJ CMENTARZA - 50m / 150m / 500m