


ZMIANA MIEJSCOWEGO PLANU ZAGOSPODAROWANIA PRZESTRZENNEGO MIASTA LUBARTÓW

Załącznik nr. 1.34a do Uchwały Nr...../...../2023 Rady Miasta Lubartów z dnia 2023 r.




SKALA 1:1000

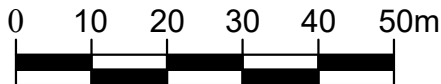

USTALENIA ZMIANY PLANU

	GRANICA OBSZARU OBJĘTEGO ZMIANĄ PLANU
	LINIA ROZGRANICZAJĄCA TERENY O RÓŻNYM PRZEZNACZENIU LUB RÓŻNYCH ZASADACH ZAGOSPODAROWANIA
	NIEPRZEKACZALNA LINIA ZABUDOWY
	TEREN ZABUDOWY MIESZKANIOWEJ JEDNORODZINNEJ /USŁUGOWEJ
	STREFA OCHRONY WIDOKOWEJ ZESPOŁU PAŁACOWO - PARKOWEGO
	OBIEKT WPISANY DO REJESTRU ZABYTKÓW WOJEWÓDZTWA LUBELSKIEGO

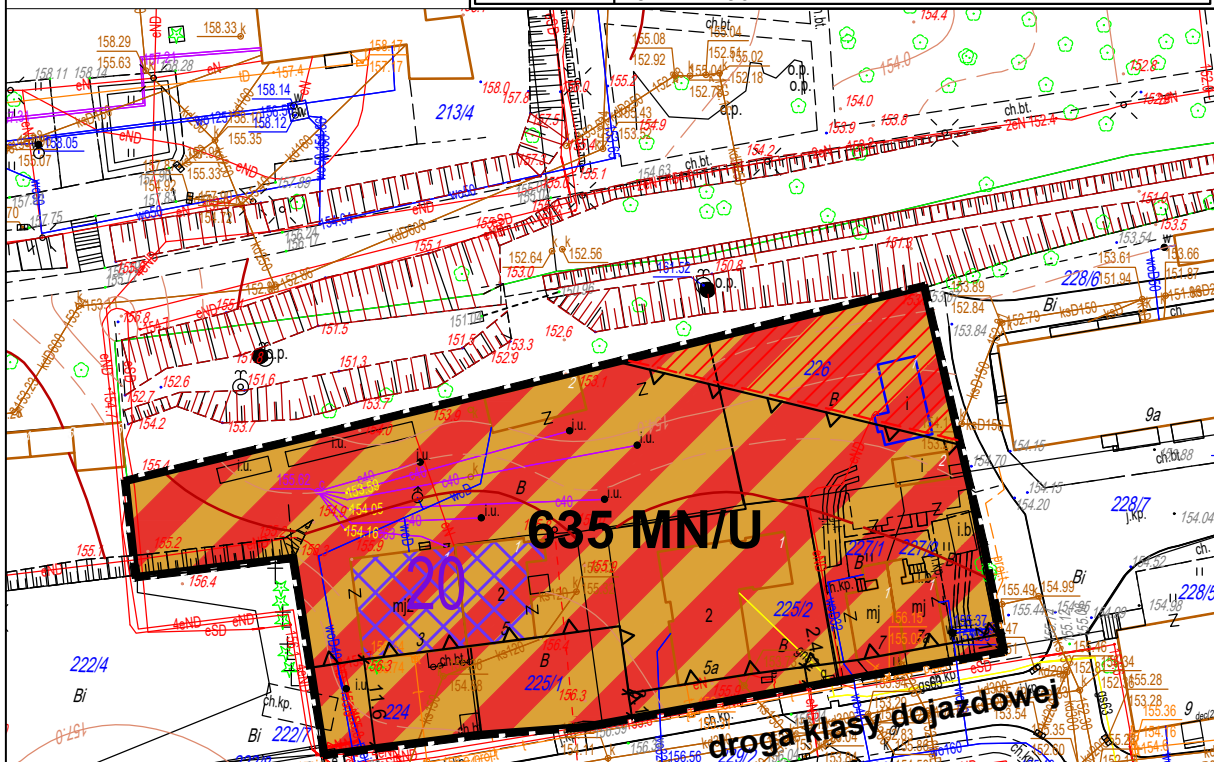

LEGENDA

- GRANICA OBSZARU OBJĘTEGO ZMIANĄ PLANU
- TEREN ZABUDOWY MIESZKANIOWEJ (WIELO- I JEDNORODZINNEJ) / USŁUGOWEJ
- TEREN ZABUDOWY MIESZKANIOWEJ (JEDNORODZINNEJ) / USŁUGOWEJ
- TEREN ZABUDOWY USŁUGOWEJ I RZEMIEŚNICZEJ
- TEREN ZIELENI URZĄDZONEJ, ZWIĄZANEJ Z WYPOCZYNKOWYMI I REKREACYJNYMI POTRZEBAMI SPOŁECZEŃSTWA (W TYM OGRODY DZIAŁKOWE)
- TEREN DROGI PUBLICZNEJ: DROGA ZBIORCZA
- LINIE ROZGRANICZAJĄCE TERENU
- SZLAK TURYSTYCZNY
- DROGA ROWEROWA
- GŁÓWNA ALEJA MIEJSKA
- WIELOFUNKCYJNA STREFA ŚRÓDMIEJSKA
- OBSZAR WPISANY DO REJESTRU ZABYTKÓW WOJEWÓDZTWA LUBELSKIEGO
- OBIEKT WPISANY DO REJESTRU ZABYTKÓW WOJEWÓDZTWA LUBELSKIEGO
- STREFY OCHRONY SANITARNEJ CMENTARZA - 50m / 150m / 500m
- UKŁAD URBANISTYCZNY LUBARTOWA - WPISANY DO REJESTRU ZABYTKÓW WOJEWÓDZTWA LUBELSKIEGO

Wyrzys ze Studium uwarunkowań i kierunków zagospodarowania przestrzennego miasta Lubartów (Uchwała Nr VII/45/2019 Rady Miasta Lubartów z dnia 12 kwietnia 2019 r.)

