


ZMIANA MIEJSCOWEGO PLANU ZAGOSPODAROWANIA PRZESTRZENNEGO MIASTA LUBARTÓW

Załącznik nr. 1.35a do Uchwały Nr...../...../2023
Rady Miasta Lubartów z dnia 2023 r.

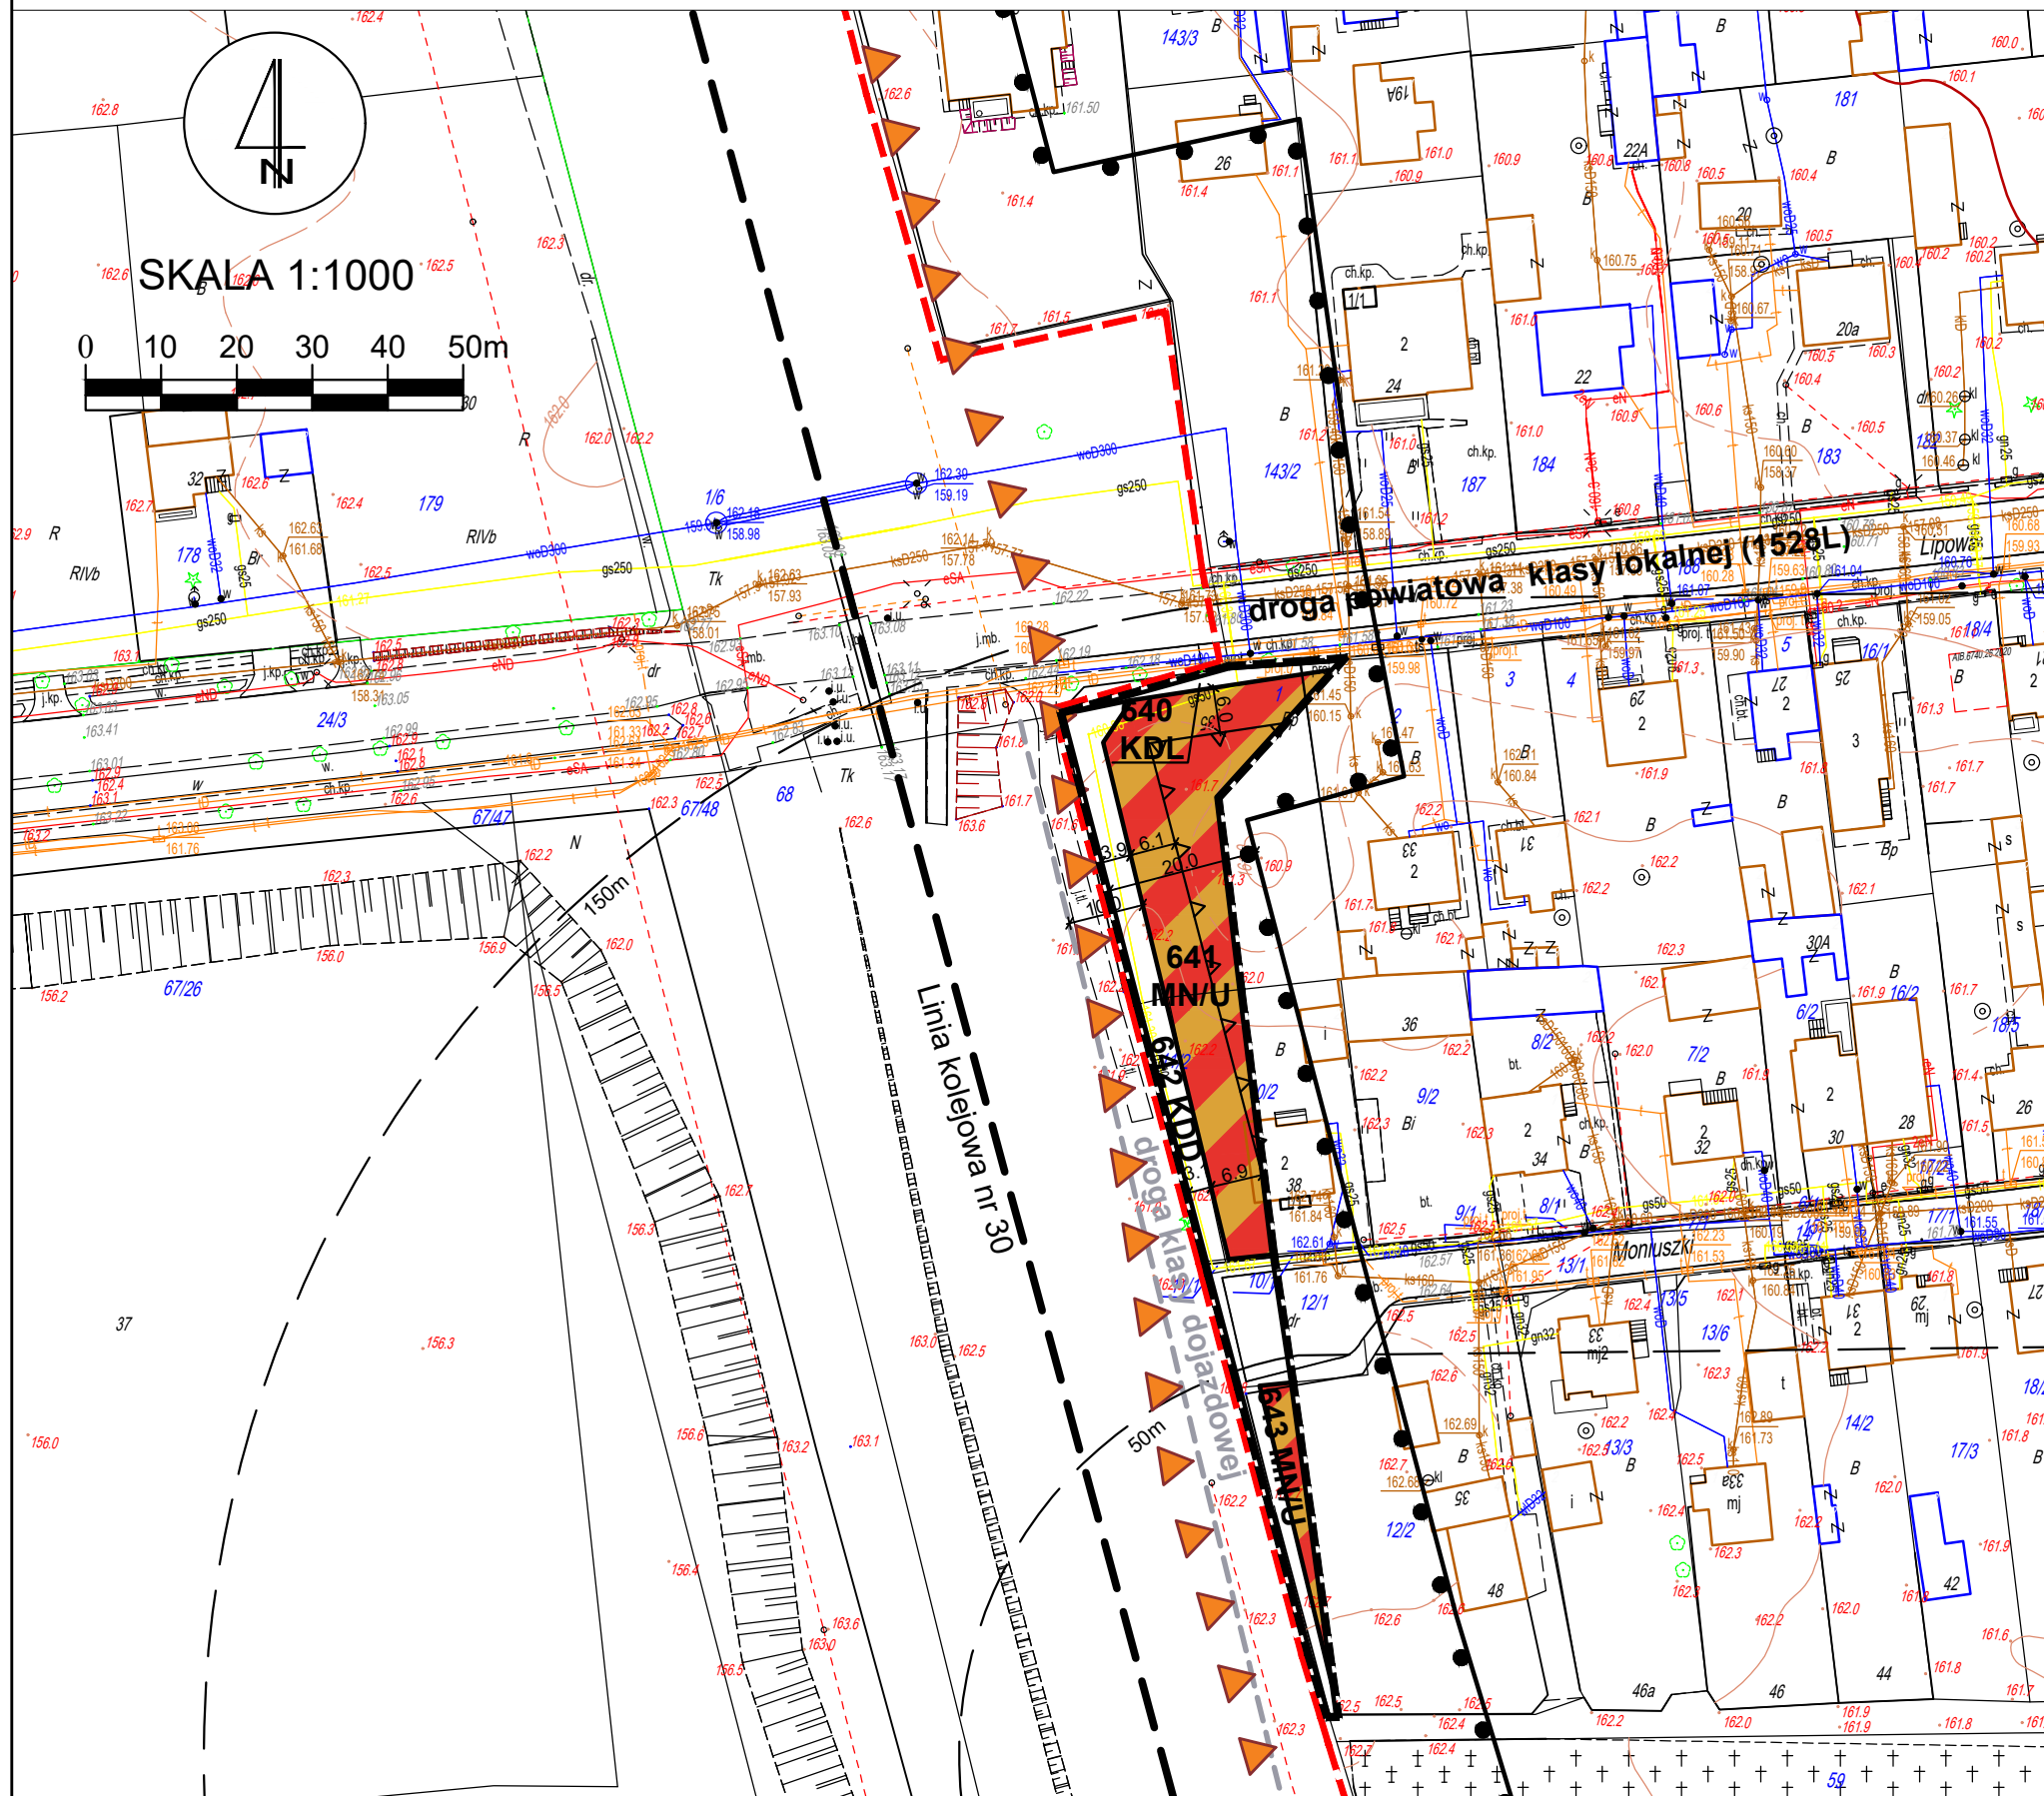

USTALENIA ZMIANY PLANU	
	GRANICA OBSZARU OBJĘTEGO ZMIANĄ PLANU
	LINIA ROZGRANICZAJĄCA TERENY O RÓŻNYM PRZEZNACZENIU LUB RÓŻNYCH ZASADACH ZAGOSPODAROWANIA
	NIEPRZEKACZALNA LINIA ZABUDOWY
	TEREN ZABUDOWY MIESZKANIOWEJ JEDNORODZINNEJ / USŁUGOWEJ
	KDD TERENY DROGI PUBLICZNEJ: ULICA DOJAZDOWA
	KDL TERENY DROGI PUBLICZNEJ: ULICA LOKALNA
	STREFA OGRANICZEŃ W ZAGOSPODAROWANIU TERENÓW PRZYLEŻYCH DO TERENU KOLEJOWEGO
	GRANICA WIELOFUNKCYJNEJ STREFY ŚRÓDMIEJSKIEJ
ELEMENTY INFORMACYJNE:	
	LINIA KOLEJOWA NR 30
	GRANICA KOLEJOWYCH TERENÓW ZAMKNIĘTYCH (ustalonych na podstawie decyzji Ministra Infrastruktury)
	GRANICA STREFY OCHRONY SANITARNEJ CMENTARZA - 50m
	GRANICA STREFY OCHRONY SANITARNEJ CMENTARZA - 150m

Wyrys ze Studium uwarunkowań i kierunków zagospodarowania przestrzennego miasta Lubartów (Uchwała Nr VII/45/2019 Rady Miasta Lubartów z dnia 12 kwietnia 2019 r.)



LEGENDA

	GRANICA OBSZARU OBJĘTEGO ZMIANĄ PLANU
	TEREN ZABUDOWY MIESZKANIOWEJ (JEDNORODZINNEJ) / USŁUGOWEJ
	U TEREN ZABUDOWY USŁUGOWEJ I RZEMIEŚNICZEJ
	ZC TEREN CMENTARZA
	ZP TEREN ZIELENI URZĄDZONEJ, ZWIĄZANEJ Z WYPOCZYNKOWYMI I REKREACYJNYMI POTRZEBAMI SPOŁECZEŃSTWA (W TYM OGRODY DZIAŁKOWE)
	KK TEREN KOMUNIKACJI KOLEJOWEJ
	ZI TEREN ZIELENI IZOLACYJNEJ
	KDL TERENY DROGI PUBLICZNEJ: DROGA LOKALNA
	LINIE ROZGRANICZAJĄCE TERENU
	SZLAK TURYSTYCZNY
	DROGA ROWEROWA
	DROGA DO PRZEWOZU MATERIAŁÓW NIEBEZPIECZNYCH
	LINIA WRAZ Z PRZYSTANKIEM KOLEJOWYM
	TERENY ZAMKNIĘTE
	GLÓWNA ALEJA MIEJSKA
	WIELOFUNKCYJNA STREFA ŚRÓDMIEJSKA
	STREFA OCHRONY SANITARNEJ CMENTARZA - 50m / 150m / 500m